



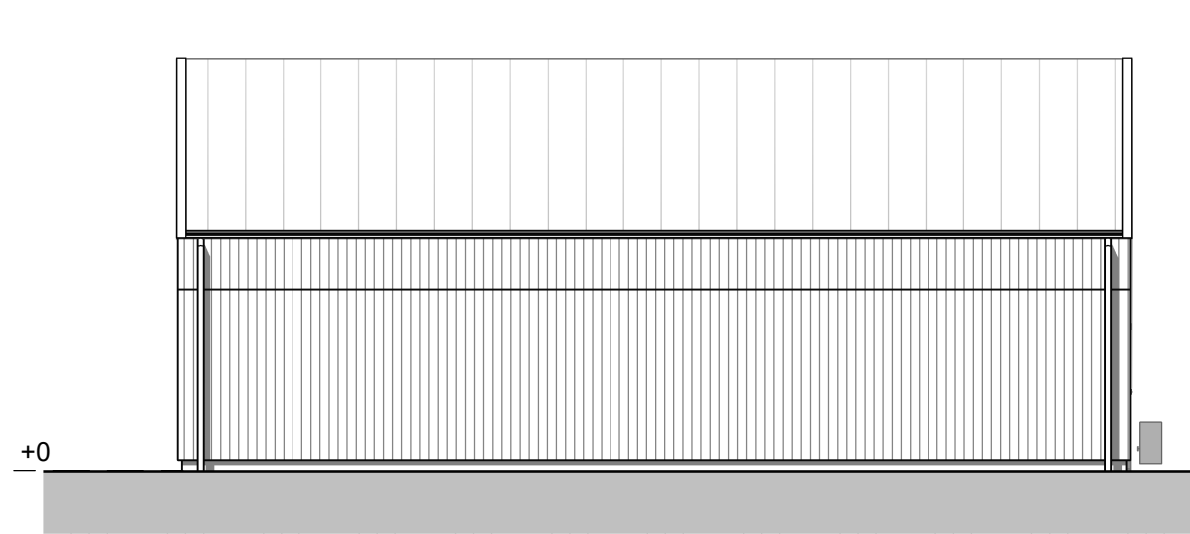


LINKER ZIJGEVEL

schaal 1 : 100

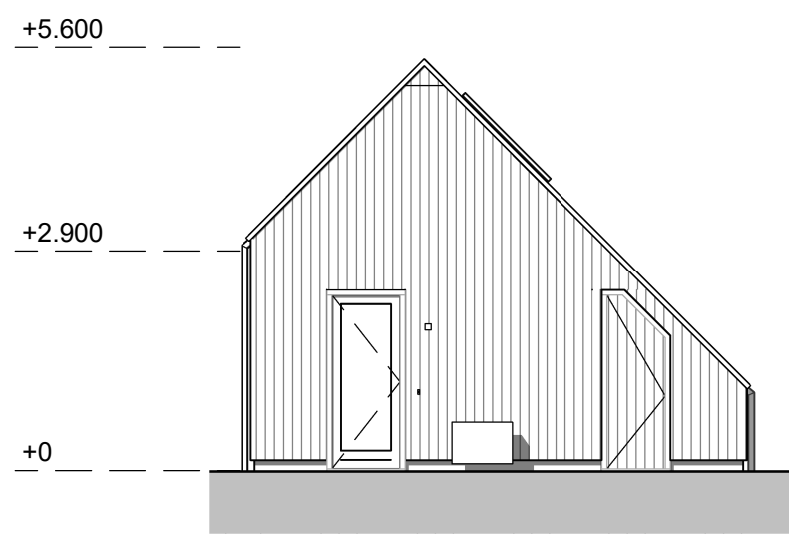


VOORGEVEL

schaal 1 : 100

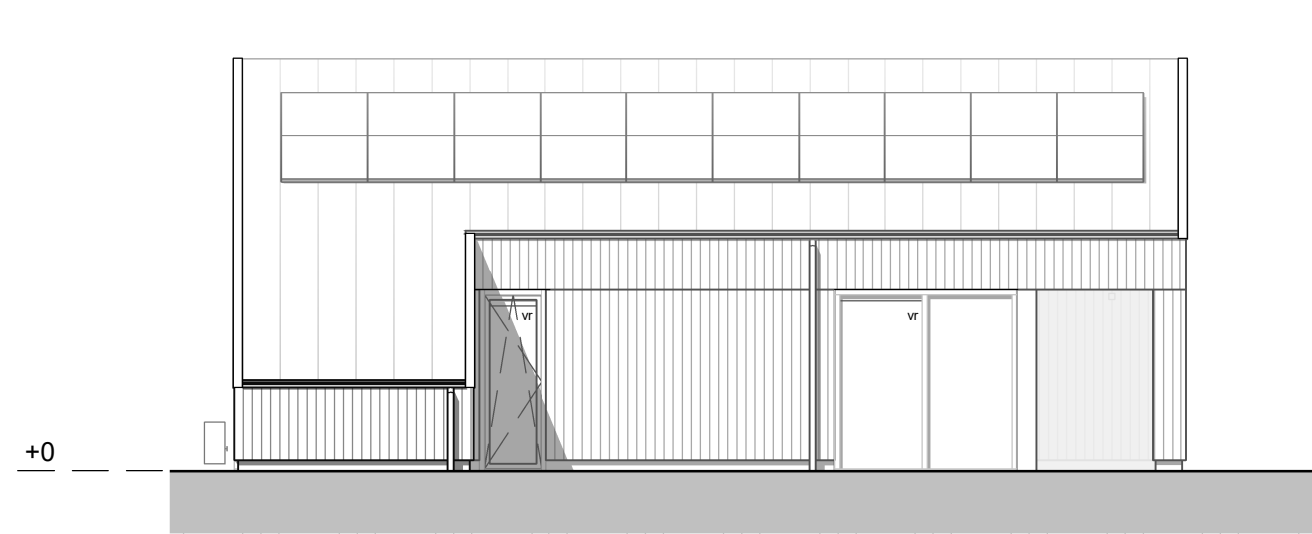


RECHTER ZIJGEVEL

schaal 1 : 100

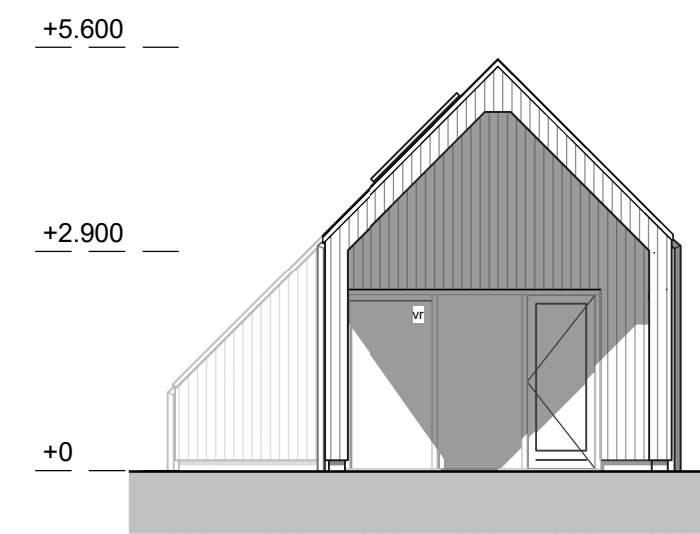


ACHTERGEVEL

schaal 1 : 100

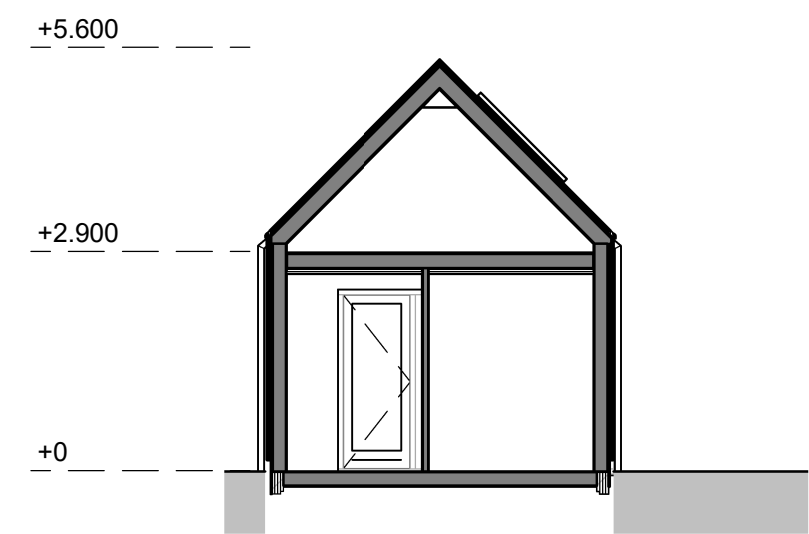


DWARSDOORSNEDE

schaal 1 : 100

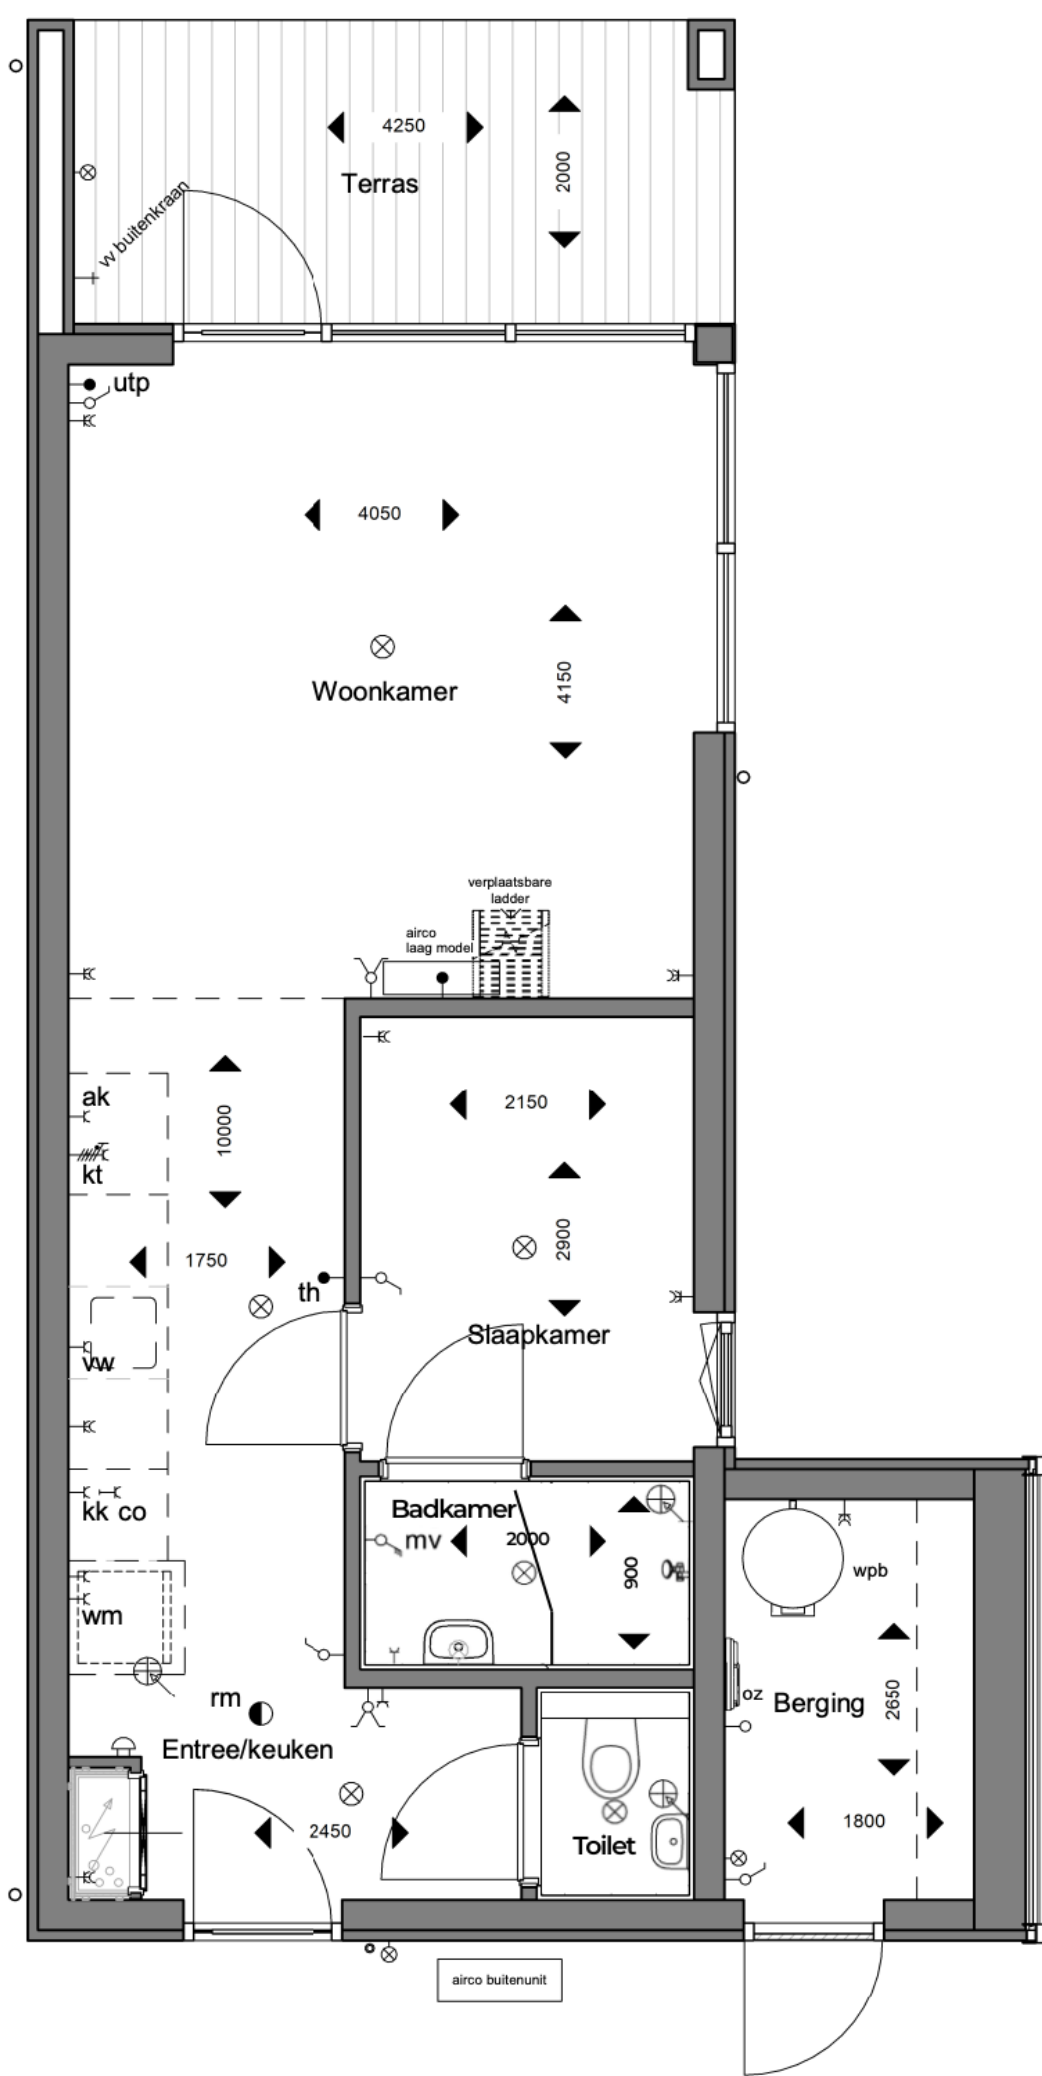

BEGANE GROND

schaal 1 : 50

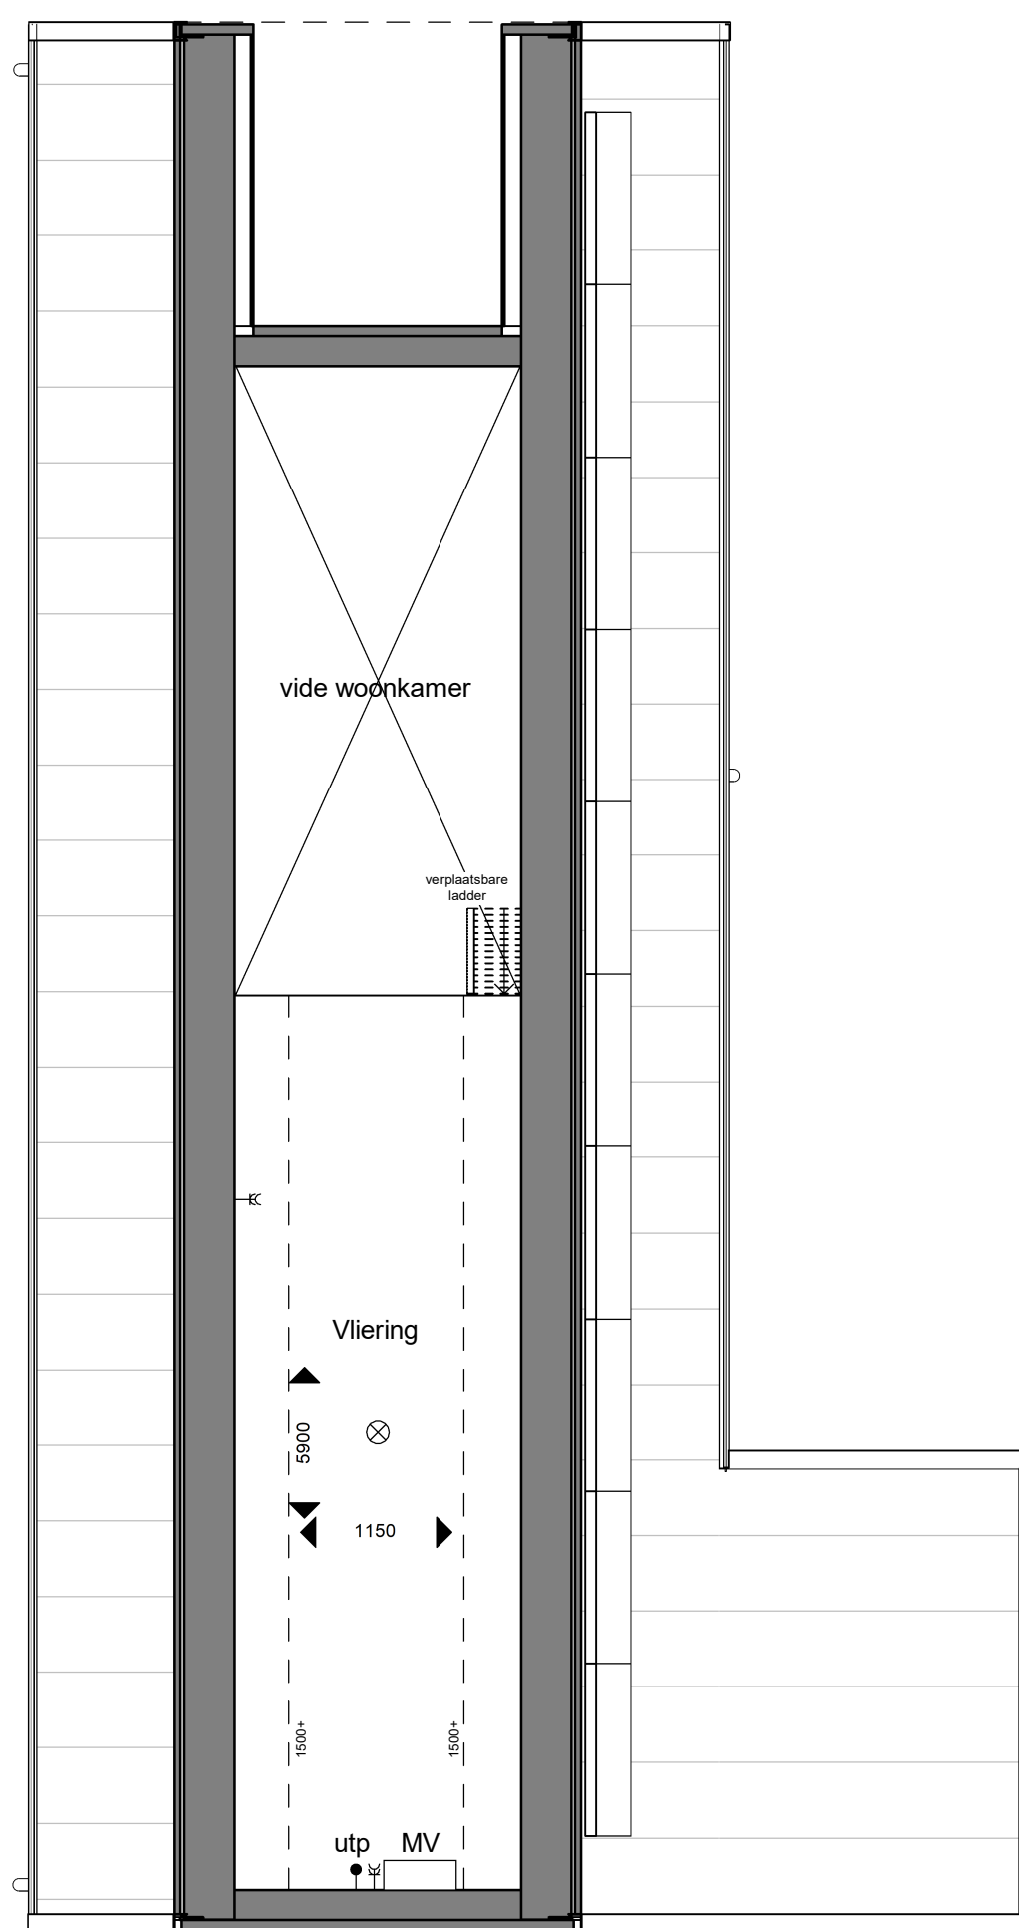

EERSTE VERDIEPING

schaal 1 : 50

RENNVOOI

schaal 1 : 50

	schakelaar enkel		wandcontactdoos perilex
	schakelaar dubbel		plafondafzuigpunt mechanische ventilatie
	enkele wandcontactdoos, met beschermingscontact		rookmelder
	dubbele wandcontactdoos, met beschermingscontact		MV aansluitpunt/opstelplaats mechanische ventilatie
	loze leiding		wm aansluitpunt/opstelplaats wasmachine
	utp aansluitpunt data bedraad		ak aansluitpunt afzuigkap
	thermostaat		oz omvormer zonnepanelen
	hoofdbediening mechanische ventilatie		kk aansluitpunt/opstelplaats koelkast
	perilex wandcontactdoos		kt aansluitpunt/opstelplaats kooktoestel
	centraaldoos		wpb warmtepompboiler
	wandlichtpunt		vr ventilatierooster
	drukknop voor deurbel		co combi-oven
	deurbel		

De aangegeven maten en symbolen zijn ter indicatie, hier kunnen geen rechten aan worden ontleend.



ONDERDEEL XS-woning

- PROJECT
Bouw 27 woningen
aan de Husselsesteeg te Putten
- OPDRACHTGEVER
Maatschap Hilary
Husselsesteeg 32, 3881LD Putten
- FASE
Verkooptekening

VAN
BOKHORST
architecten + ingenieurs

DATUM	23-07-2026	PROJECTNUMMER
GEWISZIGD		20021
STATUS	definitief	
SCHAAL	1:50/1:100	TEKENINGNUMMER
GETEKEND	C+D	VK-C11
FORMAAT	A1	